


# Sperrung Schülerweg

## ab 25.03.2024

vom Hallenbad entlang  
des Autobahnwalls zur OPS  
bis zur Fertigstellung der  
Sporthalle im Oktober 2024

Stand: März 2024

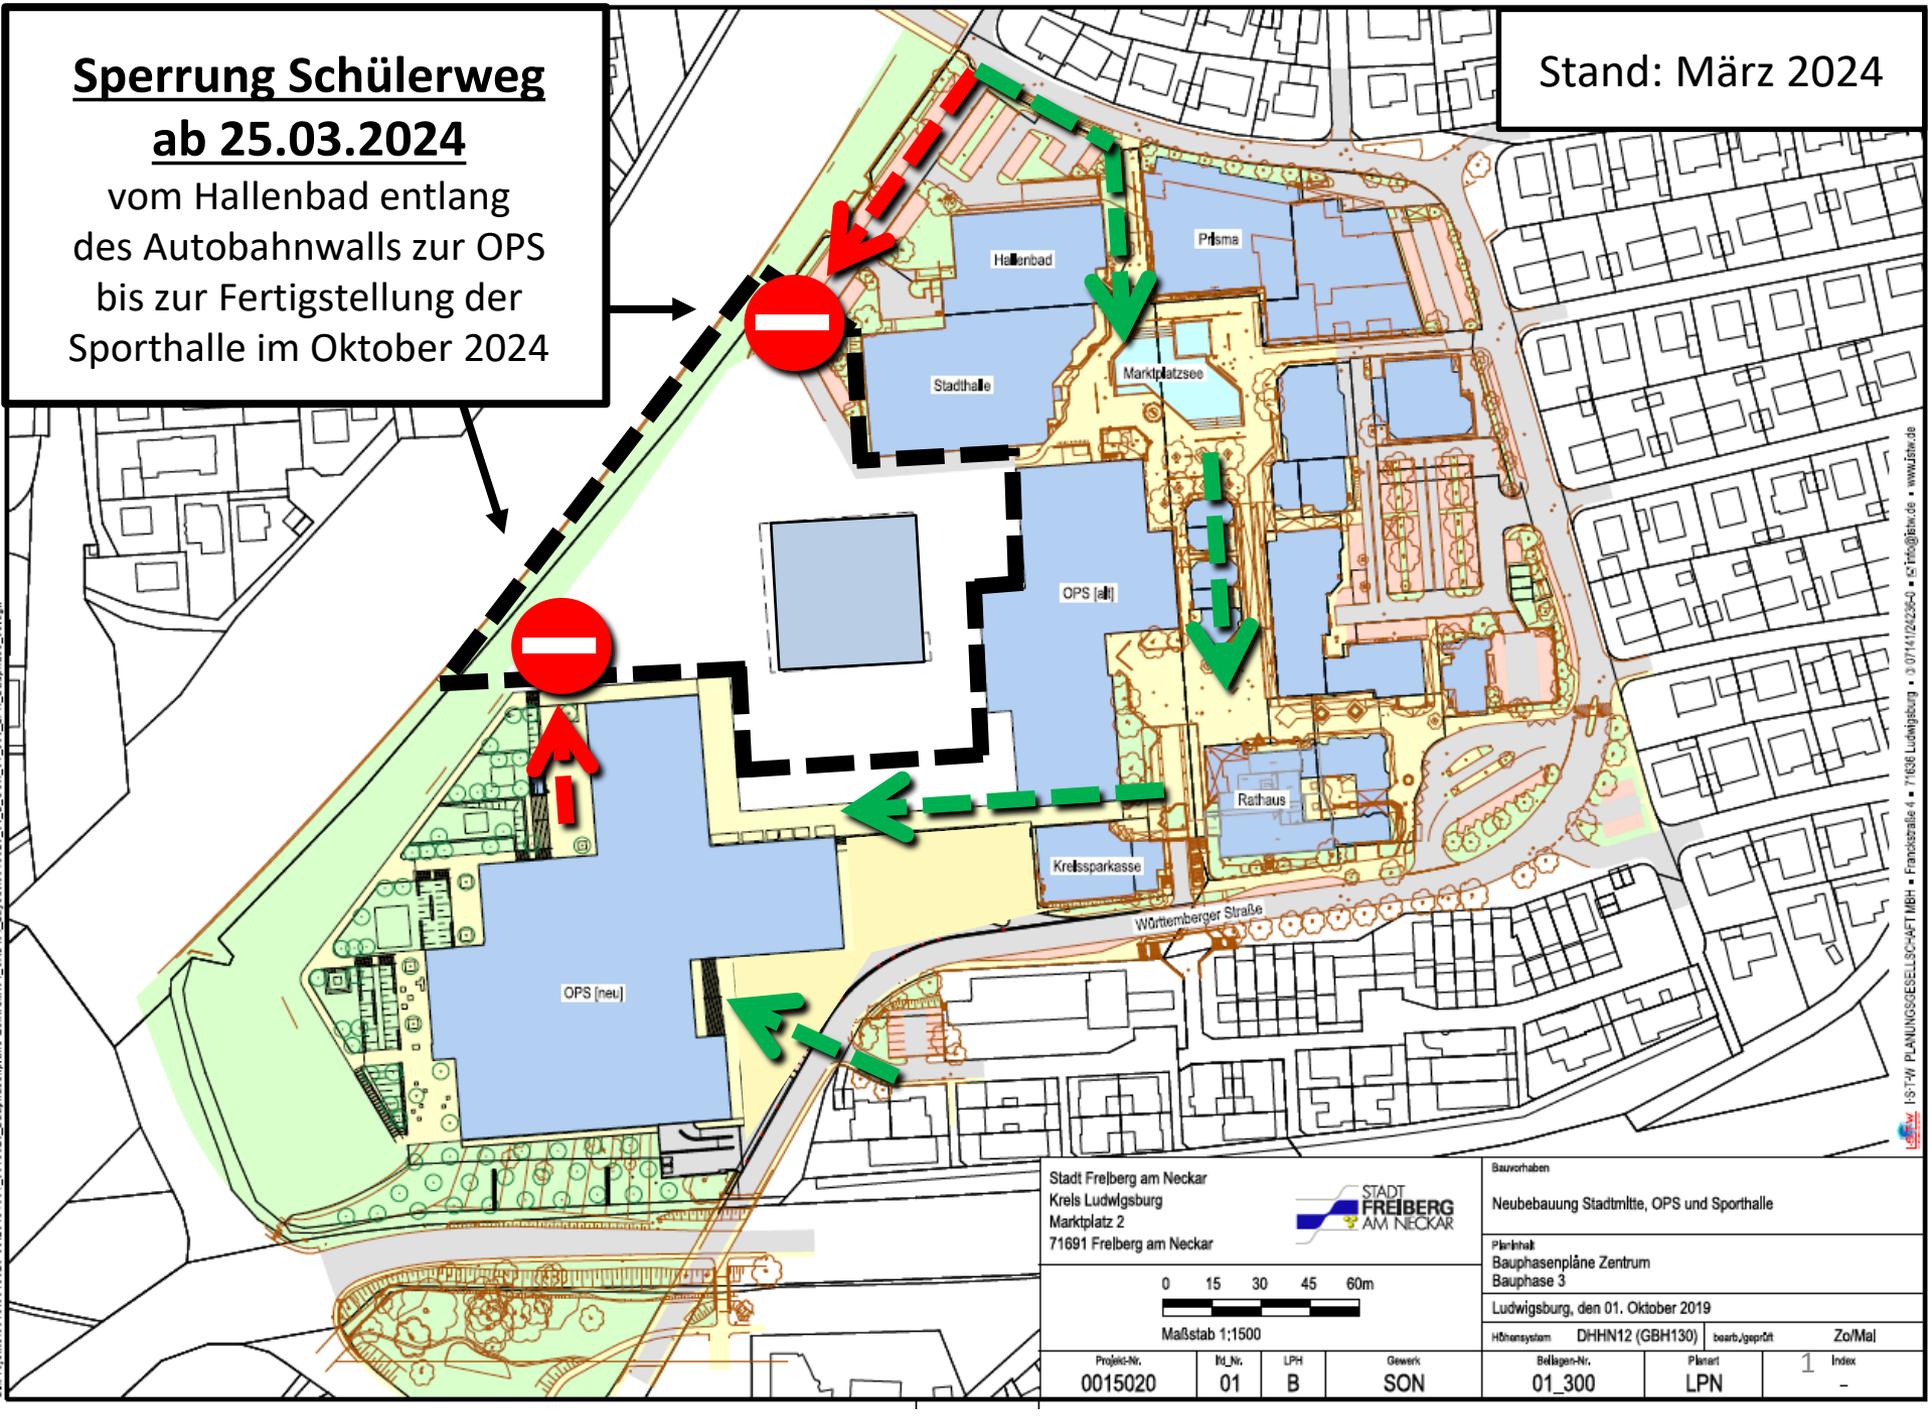


Stadt Freiberg am Neckar  
Kreis Ludwigsburg  
Marktplatz 2  
71691 Freiberg am Neckar



Bauvorhaben  
Neubebauung Stadtmitte, OPS und Sporthalle

Planinhalt  
Bauphasenpläne Zentrum  
Bauphase 3

Ludwigsburg, den 01. Oktober 2019

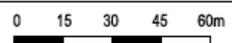

Maßstab 1:1500

Höhenystem DHHN12 (GBH130) bearb./geprüft Zo/Mal

| Projek-Nr. | Kl.-Nr. | LPH | Gewerk |
|------------|---------|-----|--------|
| 0015020    | 01      | B   | SON    |

| Beleg-Nr. | Planart | Index |
|-----------|---------|-------|
| 01_300    | LPN     | 1     |

IST-W PLANUNGSGESELLSCHAFT MBH • Franksstraße 4 • 71636 Ludwigsburg • 0 714172235-0 • G: freib@istw.de • www.istw.de